

Projet de multi-services à MILHARS

Aménagement de l'ancienne épicerie/café LACHEZE

Avec le soutien de la Fondation du Patrimoine et de ses donateurs

<https://www.fondation-patrimoine.org/les-projets/maison-de-caractere-a-milhars>

CAUE
DU TARN

CONSEIL D'ARCHITECTURE
D'URBANISME
ET DE L'ENVIRONNEMENT
DU TARN

Commune de Milhars

ETUDE D'ORIENTATION

Aménagement d'un bâtiment multi-usages



Il est prévu au 01/01/2019:

Rez de chaussée (190 m2) :

L'implantation de l'office de tourisme et bureau de poste

Une salle de café et une salle pour repas ou réunion

Un magasin pour dépôt de pain, produits locaux comestibles et artisanaux


Une salle pour réserves

Etage (187 m2):


Logements

Un local pour services médicaux

Une terrasse pour le café et un parking voitures à l'arrière du bâtiment

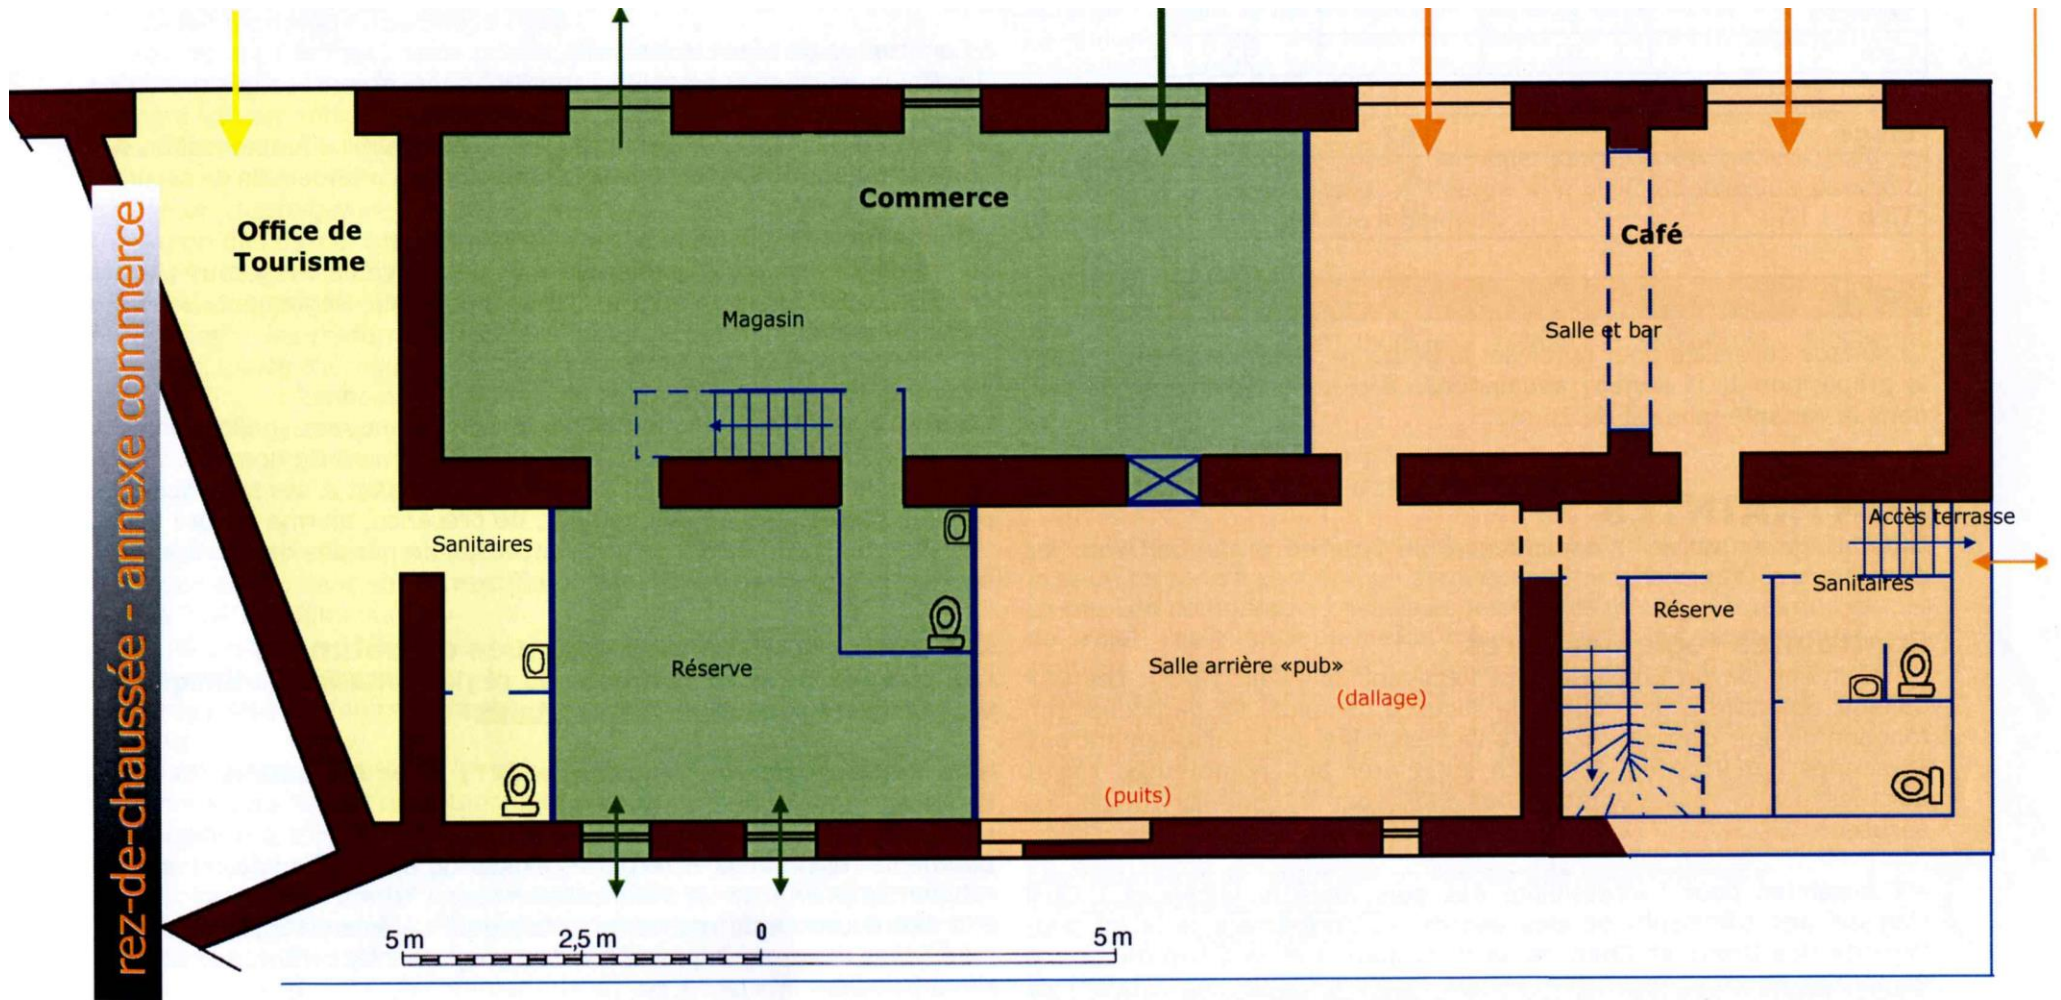

Il est possible d'utiliser un niveau supplémentaire dans le pigeonnier

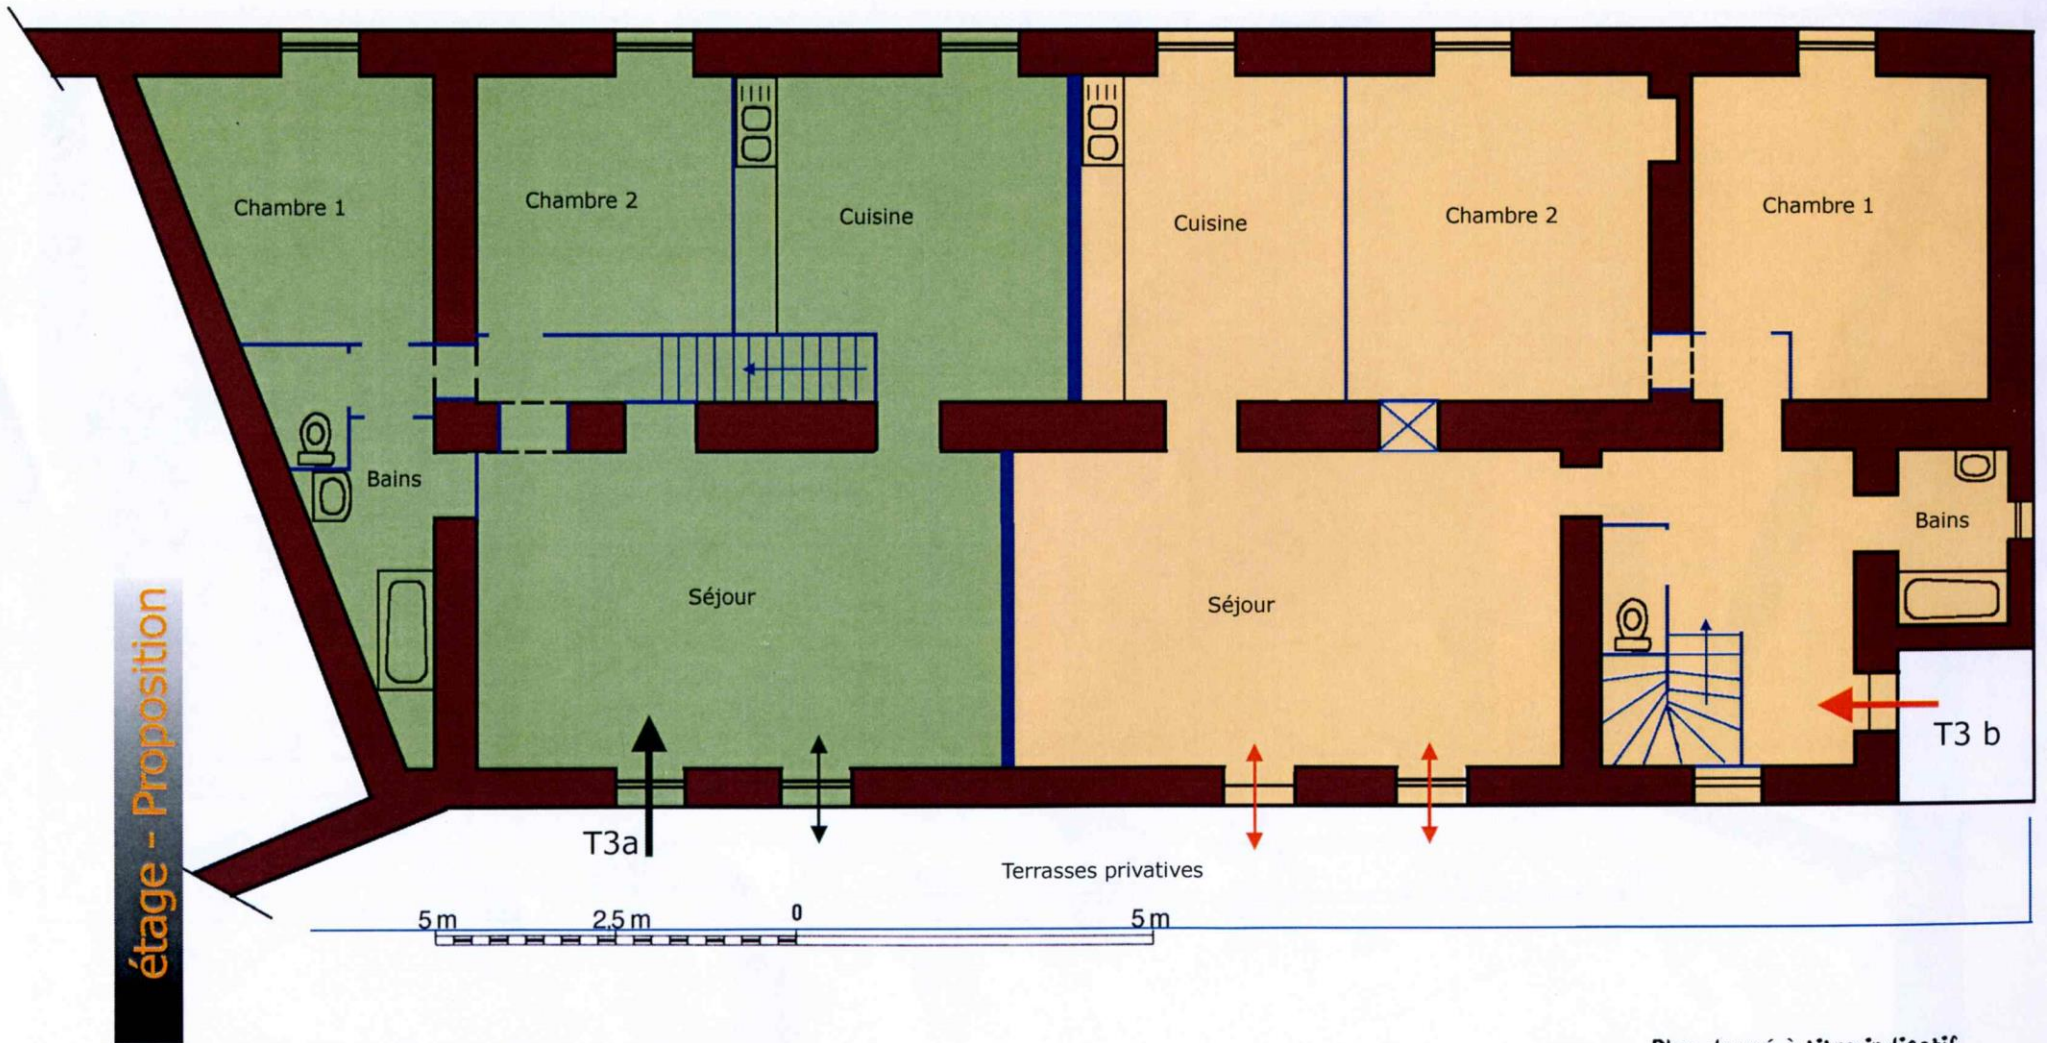

Plan donné à titre indicatif